



LEGENDA

AREE PREVALENTEMENTE RESIDENZIALI

- Edifici soggetti esclusivamente a restauro e/o risanamento conservativo; N. di A. art.
- Edifici soggetti a risanamento conservativo con limitata ristrutturazione interna; N. di A. art.
- Edifici in cui sono consentiti interventi di manutenzione straordinaria e ristrutturazione edilizia; N. di A. art.
- Edifici in cui sono consentiti interventi di manutenzione straordinaria, di ristrutturazione edilizia e/o urbanistica; N. di A. art.

VINCOLI

- Elementi del disegno urbano da conservare e/o da ripristinare e/o da restituire:
 - Elementi strutturali e ambientali N. di A. art.
 - Aree a verde privato; N. di A. art.
 - Allineamento obbligatorio delle costruzioni e/o delle recinzioni;
 - Delimitazione del centro storico
Deliberazione della Giunta regionale n. 173/18232 del 19/12/1978.
 - Tutto il territorio comunale è compreso nella BUFFER ZONE (candidatura UNESCO)

Il territorio rappresentato in questa tavola è compreso in zona soggetta a vincolo idrogeologico.

L'elaborazione grafica computerizzata delle carte di P.R.G.C. è stata curata da:

arch. ANDREA MILANESE Piazza Perosi 4, 15100 Alessandria (AL)
tel: 0131 223666 fax: 0131 222493 E-mail: a.milane@archiworld.it

REGIONE PIEMONTE
COMUNE DI MONTALDO BORMIDA
Provincia di Alessandria

VARIANTE STRUTTURALE AL

PRGC


Art. 31 bis e 31 ter L.R. 56/77 e s.m.i.
Art. 1 comma 3 L.R. 26/01/2007 n°1

PROGETTO DEFINITIVO
Adottato dal C.C. con Deliberazione N° /

Tavola 4

SVILUPPO DEL NUCLEO STORICO

scala 1:1000

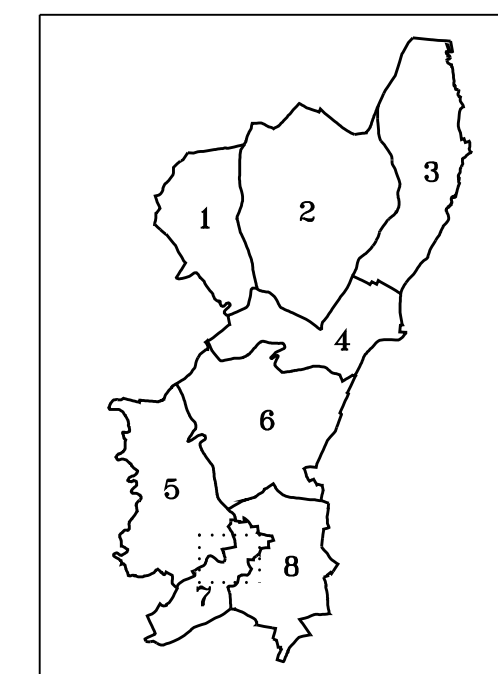

Il Sindaco
Dott. Giuseppe Rinaldi

Il Segretario
Dott. Silvio Genta

Il Progettista
Ing. Carlo Tagliafico